BRACOVCE - ÚZEMNÝ PLÁN OBCE

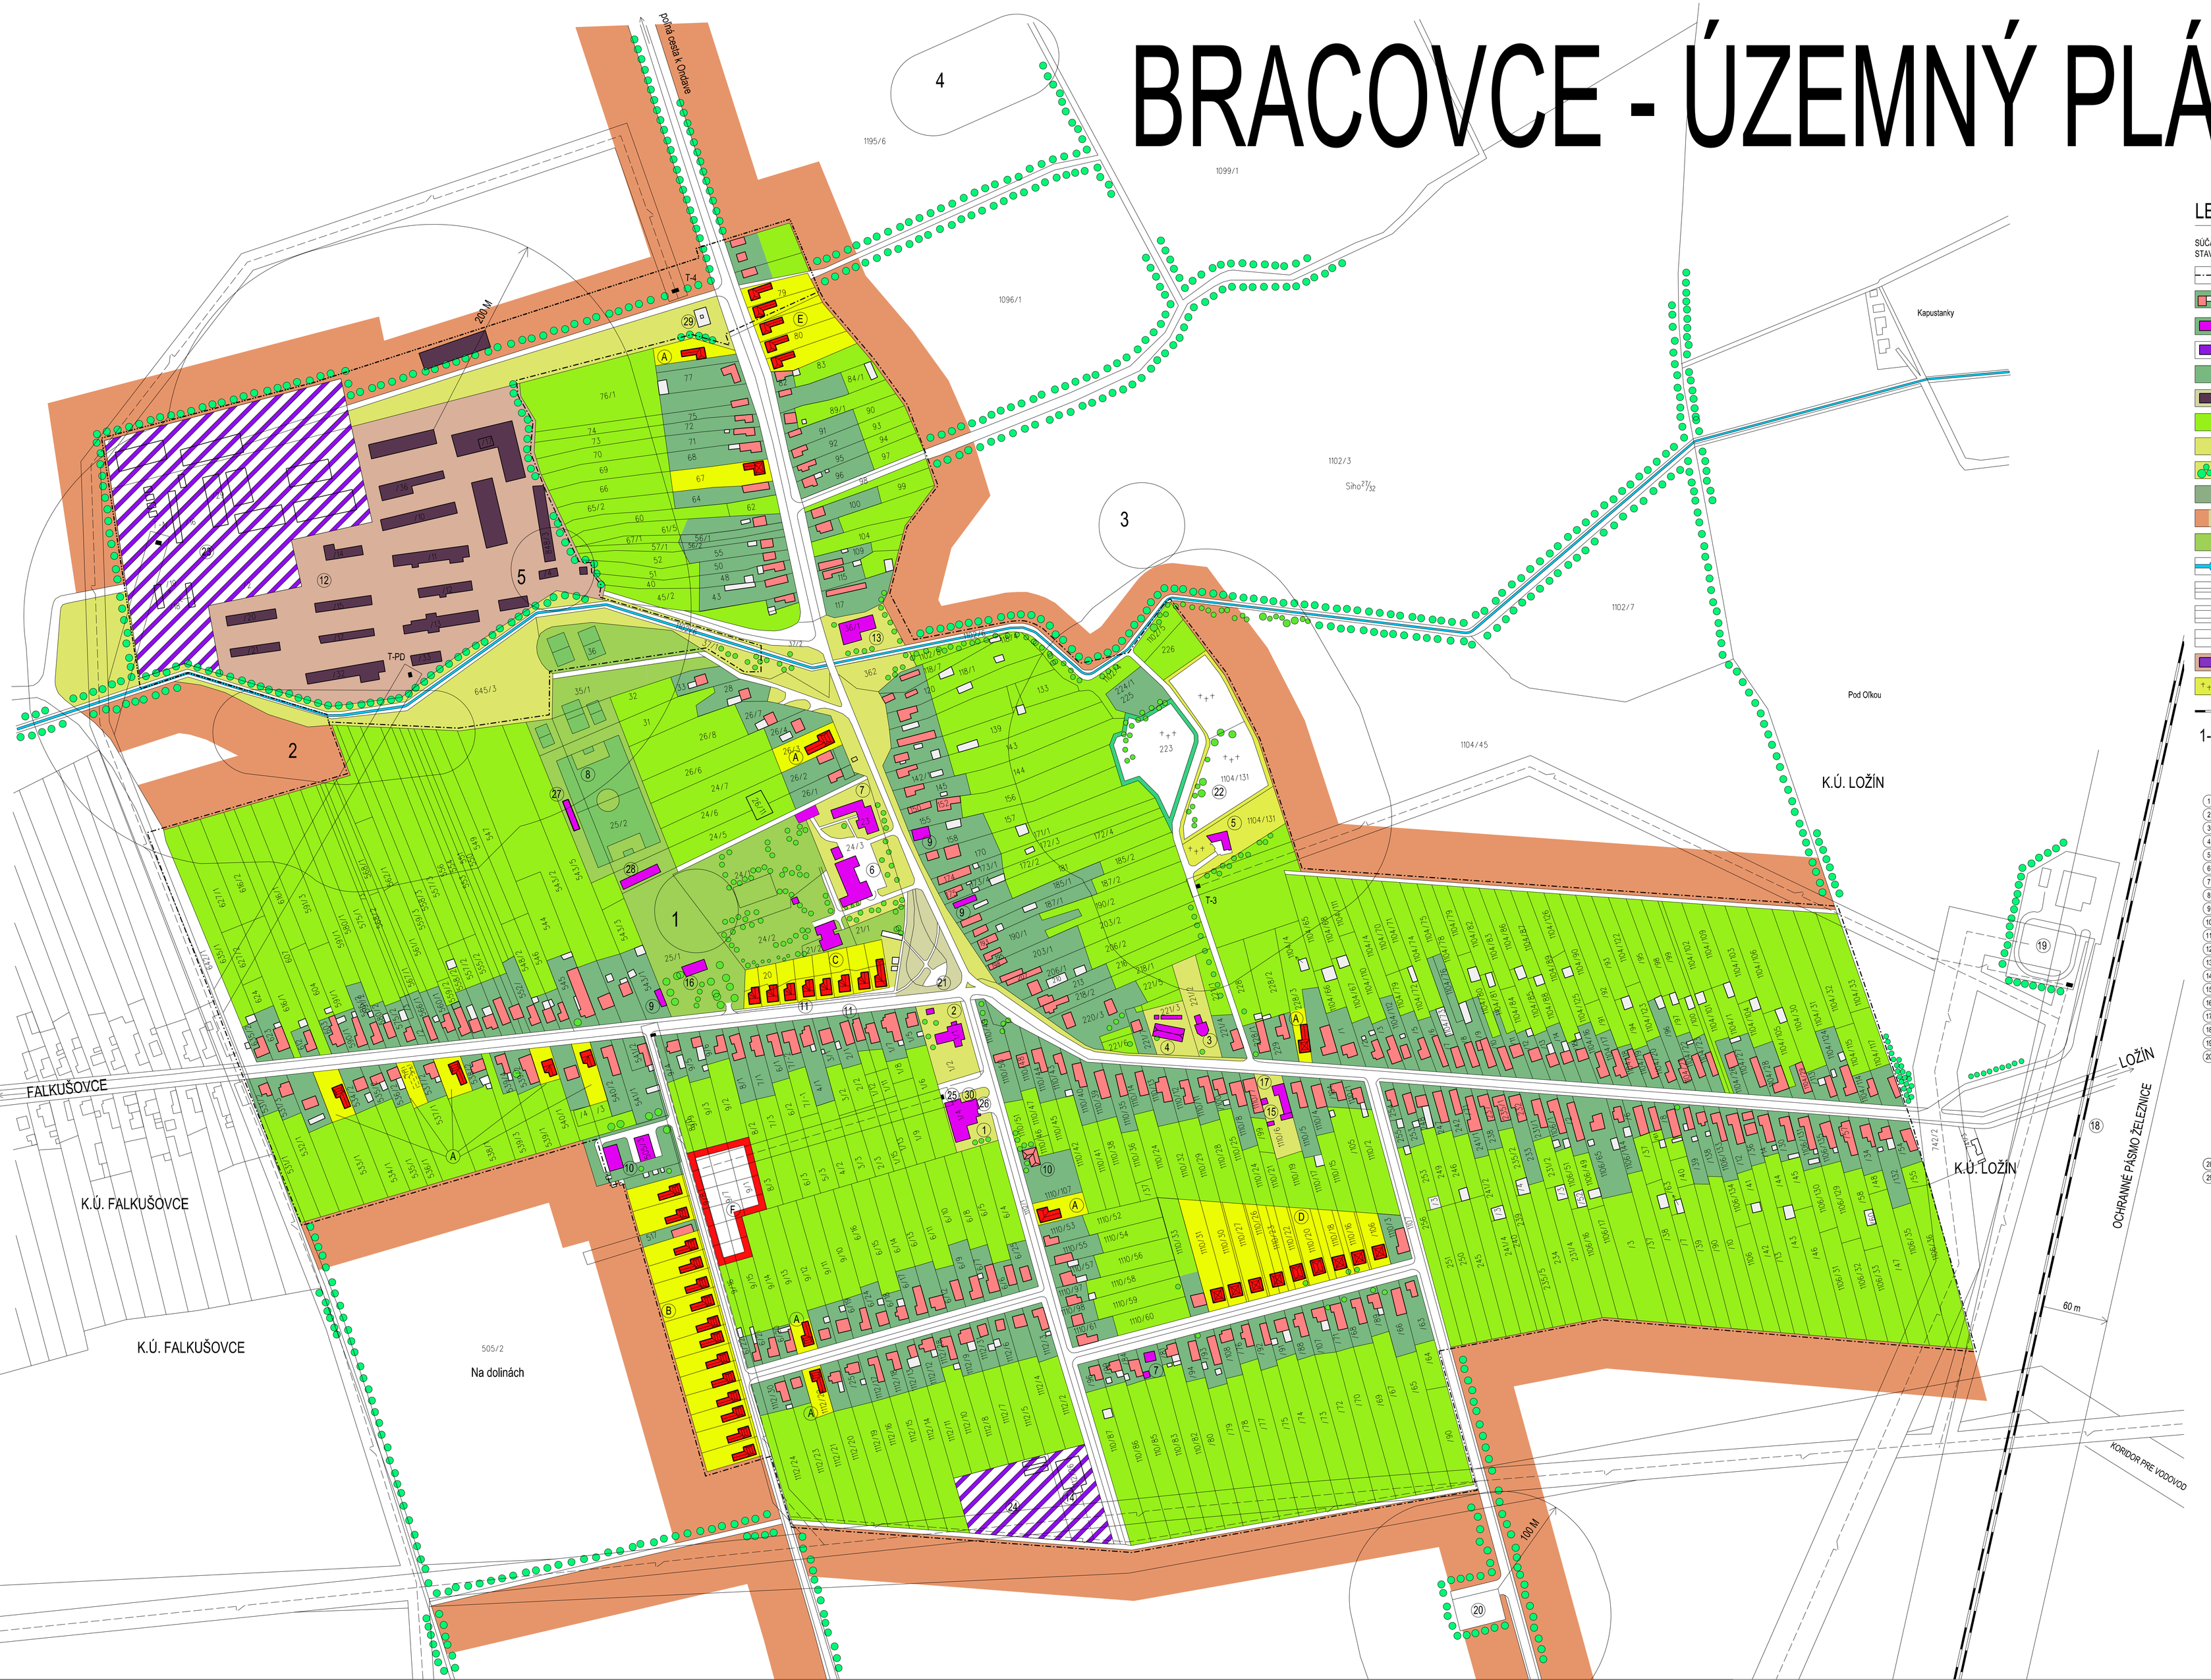

LEGENDA

SÚČASNÝ STAV | NÁVRH | VÝHĽAD

- HRANICA INTRAVILÁNU
- OBYTNÉ + HOSPODÁRSKE OBJEKTY
- OBJEKTY A PLOCHY OBČIANSKEJ VYBAVENOSTI
- PAMIATKOVO CHRÁNENÝ OBJEKT
- ZASTAVANÉ PLOCHY (STAVEBNÉ POZEMKY)
- OBJEKTY A PLOCHY POĽNOHOSPODÁRSKEJ VÝROBY
- SÚKROMNÉ ZÁHRADY
- ZELEŇ VYHRADENÁ A VEREJNÁ
- ZELEŇ SOLIÉRNA A SPRIEVODNÁ
- ZELEŇ LESOV
- POLIA A PASIENKY
- ŠPORTOVÉ PLOCHY - IHRISKO
- VODNÉ TOKY A PLOCHY
- KOMUNIKÁCIE PEŠIE
- KOMUNIKÁCIE VOZIDLOVÉ + PARKOVISKÁ
- PÁSMO HYGIENICKEJ OCHRANY
- NEZÁVADNÁ VÝROBA + KOMERČNÉ AKTIVITY
- CINTORÍN
- ŽELEZNIČNÁ TRAŤ
- 1-6 ARCHEOLOGICKÉ LOKALITY
- A - F NARVHOVANÉ LOKALITY IBV

1. OBECNÝ ÚRAD, POŠTA, KULTÚRNY DOM, KNIŽNICA
2. KOSTOL - EVANJELICKÝ
3. KOSTOL - RÍMOKATOLICKÝ
4. OBCHOD - JEDNOTA, HOSTINEC
5. DOM SMÚTKU
6. ZÁKLADNÁ ŠKOLA
7. MATERSKÁ ŠKOLA
8. FUTBALOVÉ IHRISKO
9. SÚKROMNÝ OBCHOD
10. BYTOVÝ DOM
11. ZASTÁVKA SAD
12. HOSPODÁRSKY DVOR
13. ADMINISTRATÍVNA BUDOVA
14. BÝVALÁ PÁLENICA
15. POŽIARNA ZBROJNICA
16. KOSTOL KALVÍNSKY
17. KADERNÍCTVO+HOLIČSTVO
18. ŽELEZNIČNÁ TRAŤ
19. MENIAREŇ ŽSR
20. POĽNÉ HNOJISKO
21. CENTRUM-PARK + PAMÄTNÍK
22. NOVÝ CINTORÍN
23. NEZÁVADNÁ VÝROBA
24. NEZÁVADNÁ VÝROBA
25. KOMERČNÁ VYBAVENOSŤ
26. SÚKROMNÝ LEKÁR
27. TRIBÚNA
28. ŠATNE
29. PLYNOREGULAČNÁ STANICA
30. TELEKOMUNIKÁCIE

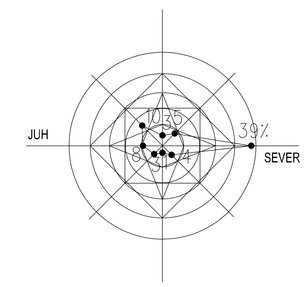

BRACOVCE

ÚZEMNÝ PLÁN OBCE
KOMPLEXNÝ URBANISTICKÝ NÁVRH

AUTORI : ING.ARCH. ĽUDOVÍT POZDECH 02/2003
ING.ARCH. JÓZEF POZDECH
KRESLIL : ING. SLAVOMÍR KELEMEN M 1 : 2 000
ĽUDOVÍT POZDECH

3

PROFESIA :
PROJEKTANT :
NÁZOV VÝKRESU :